






VOORGEVEL.

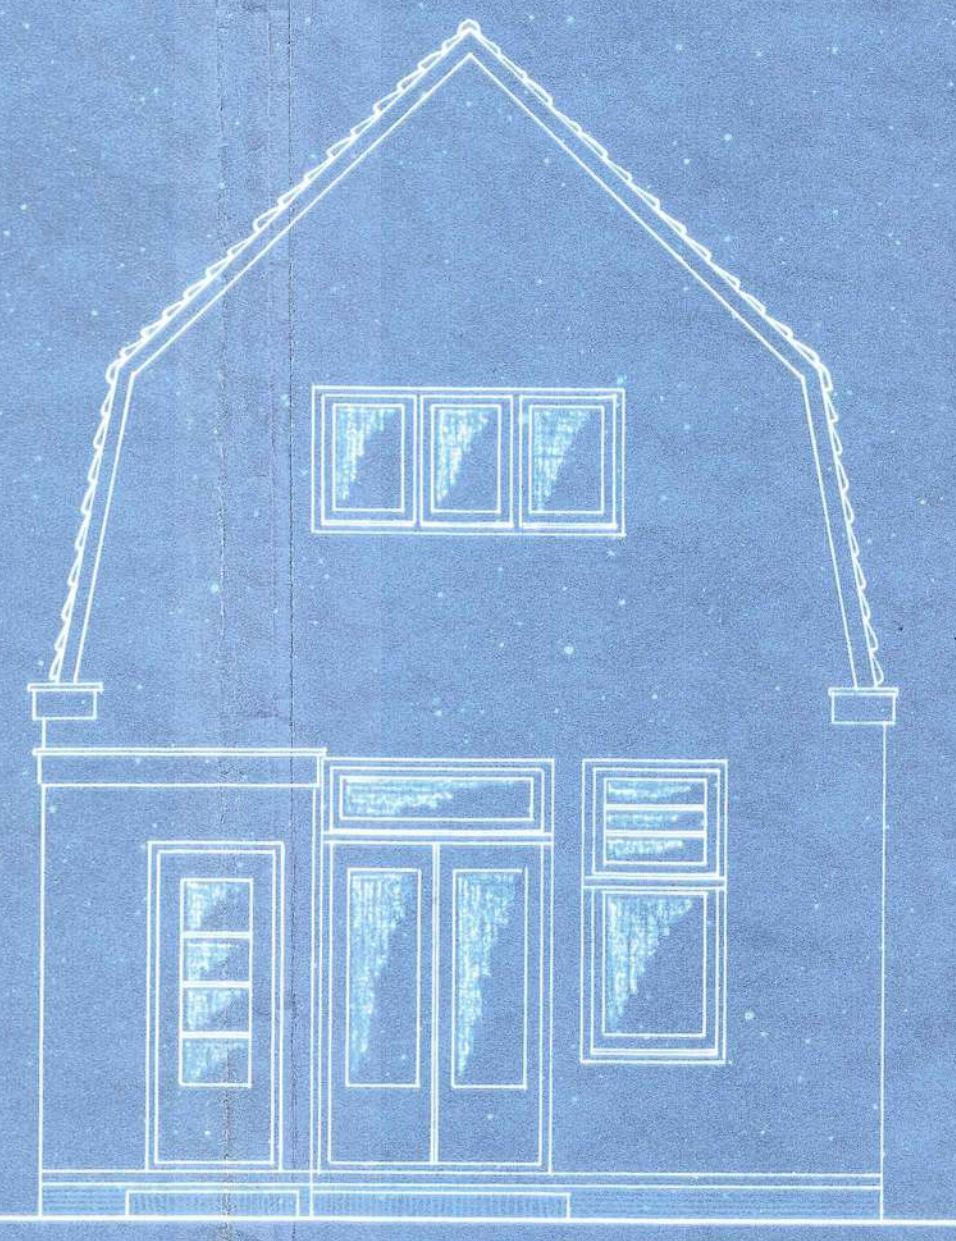


ACHTERGEVEL.

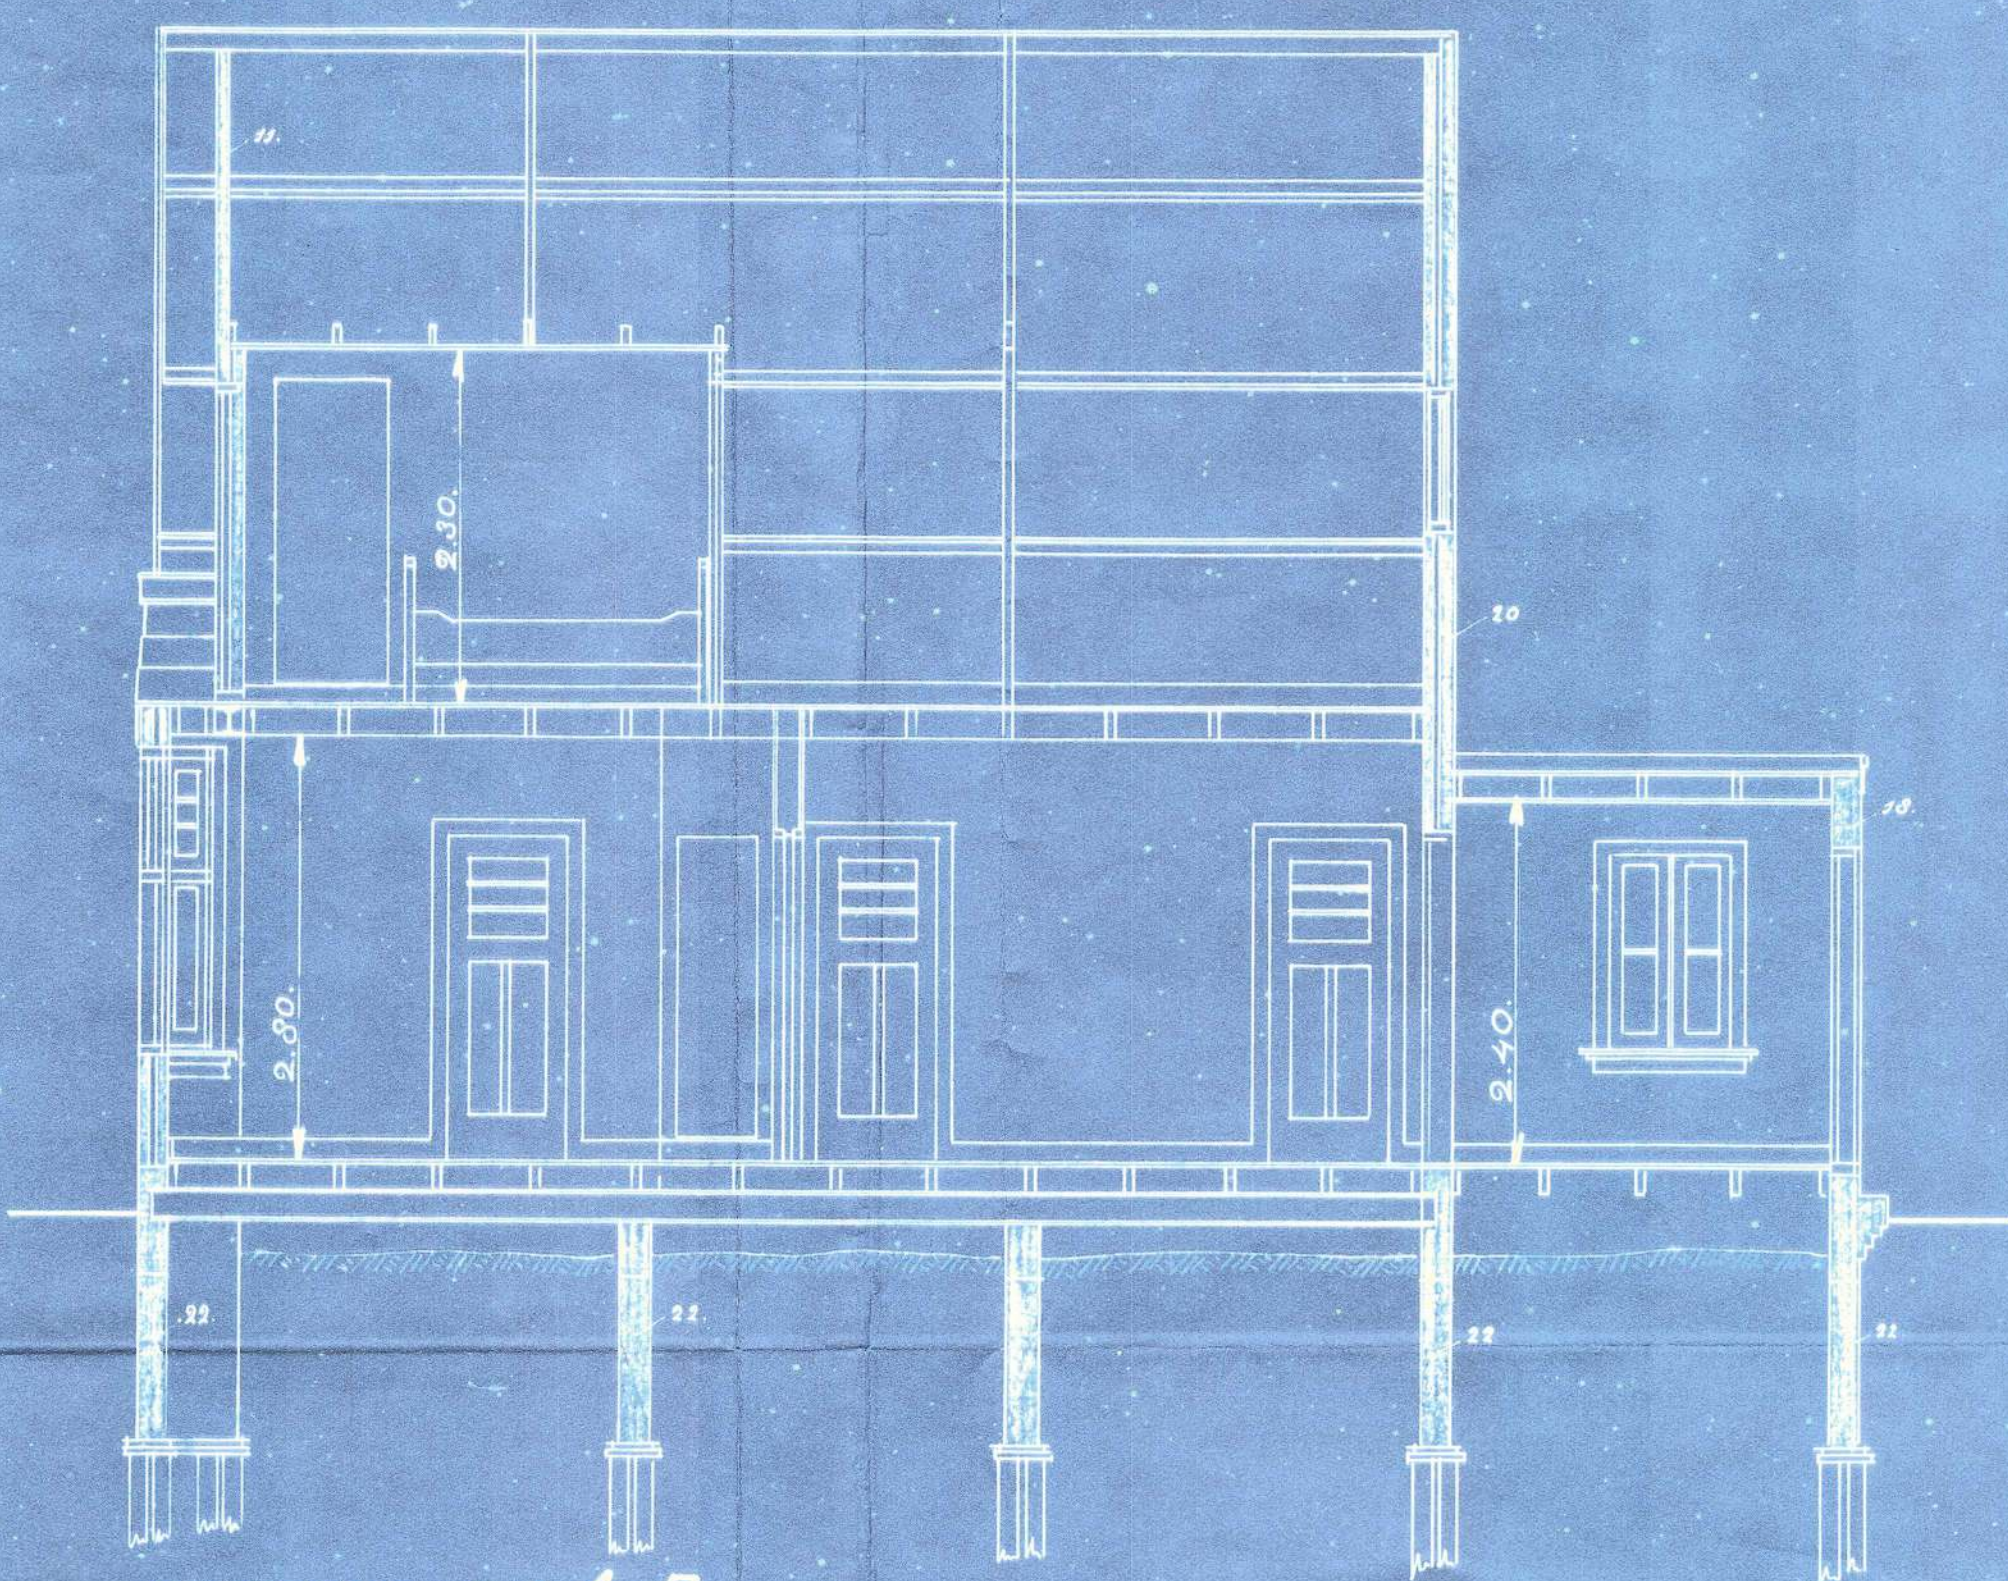


DOORSNEDE: A-B.

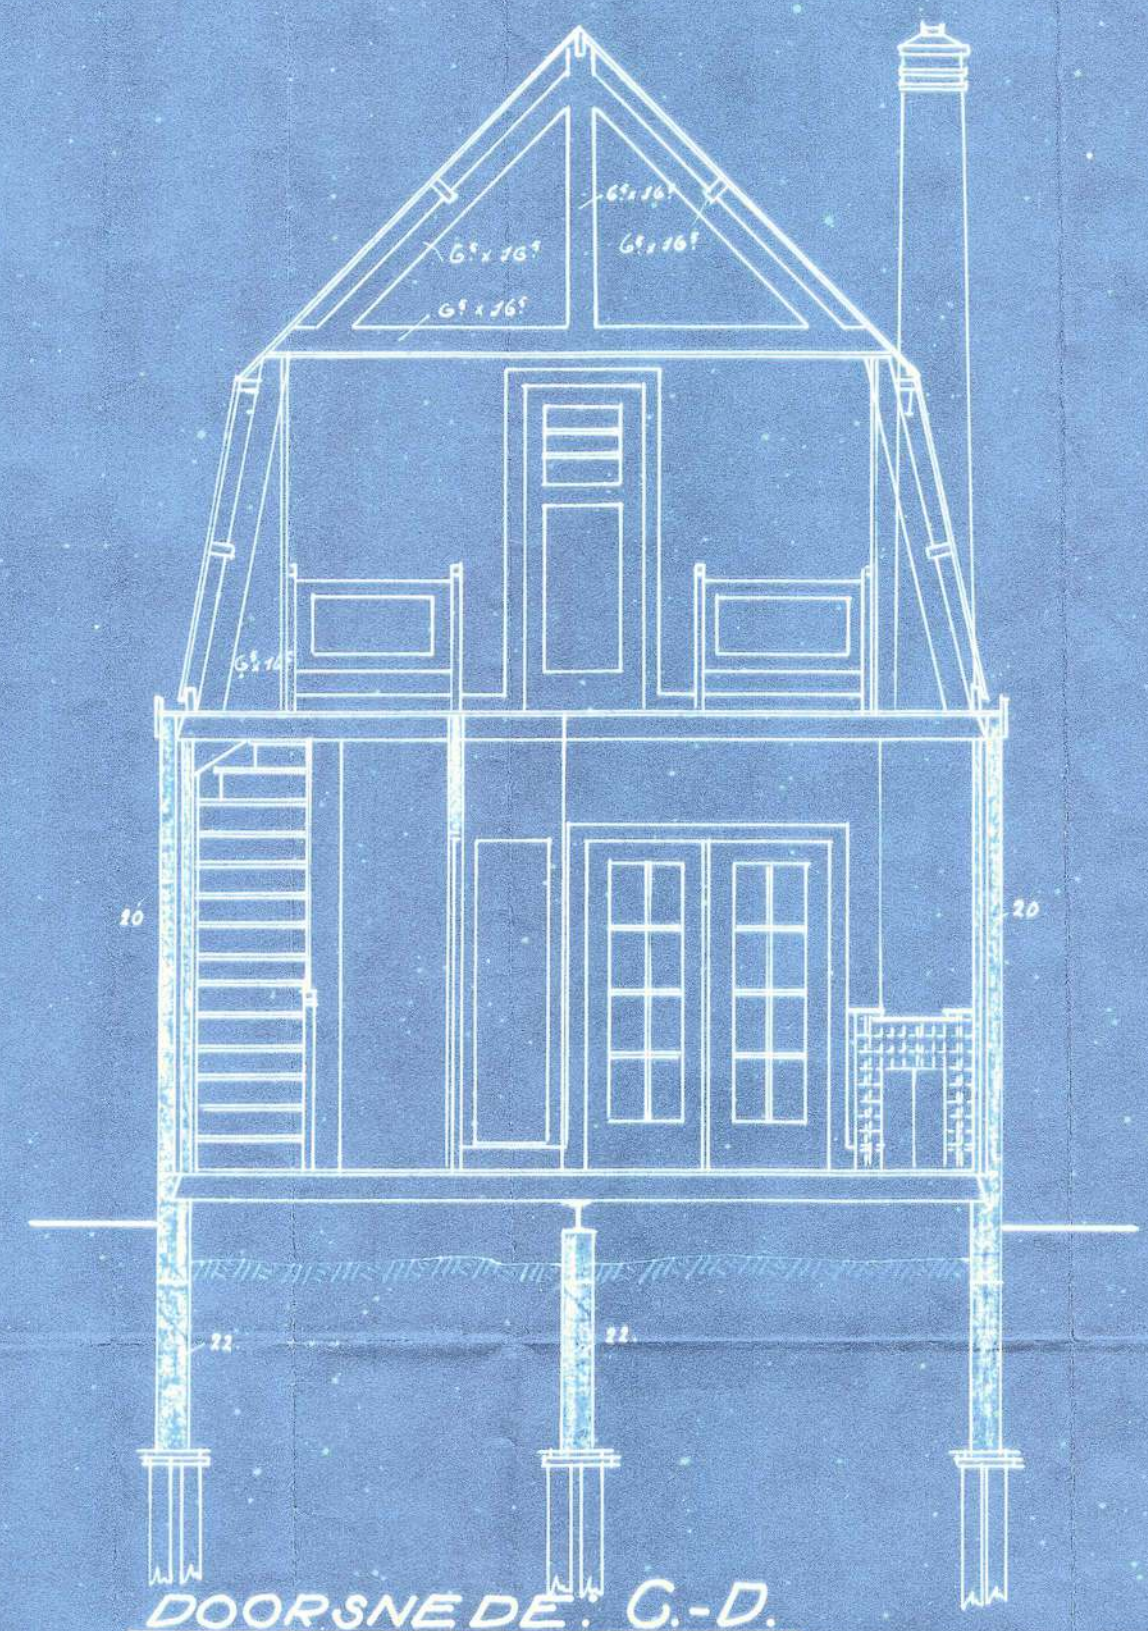


DOORSNEDE: C-D.

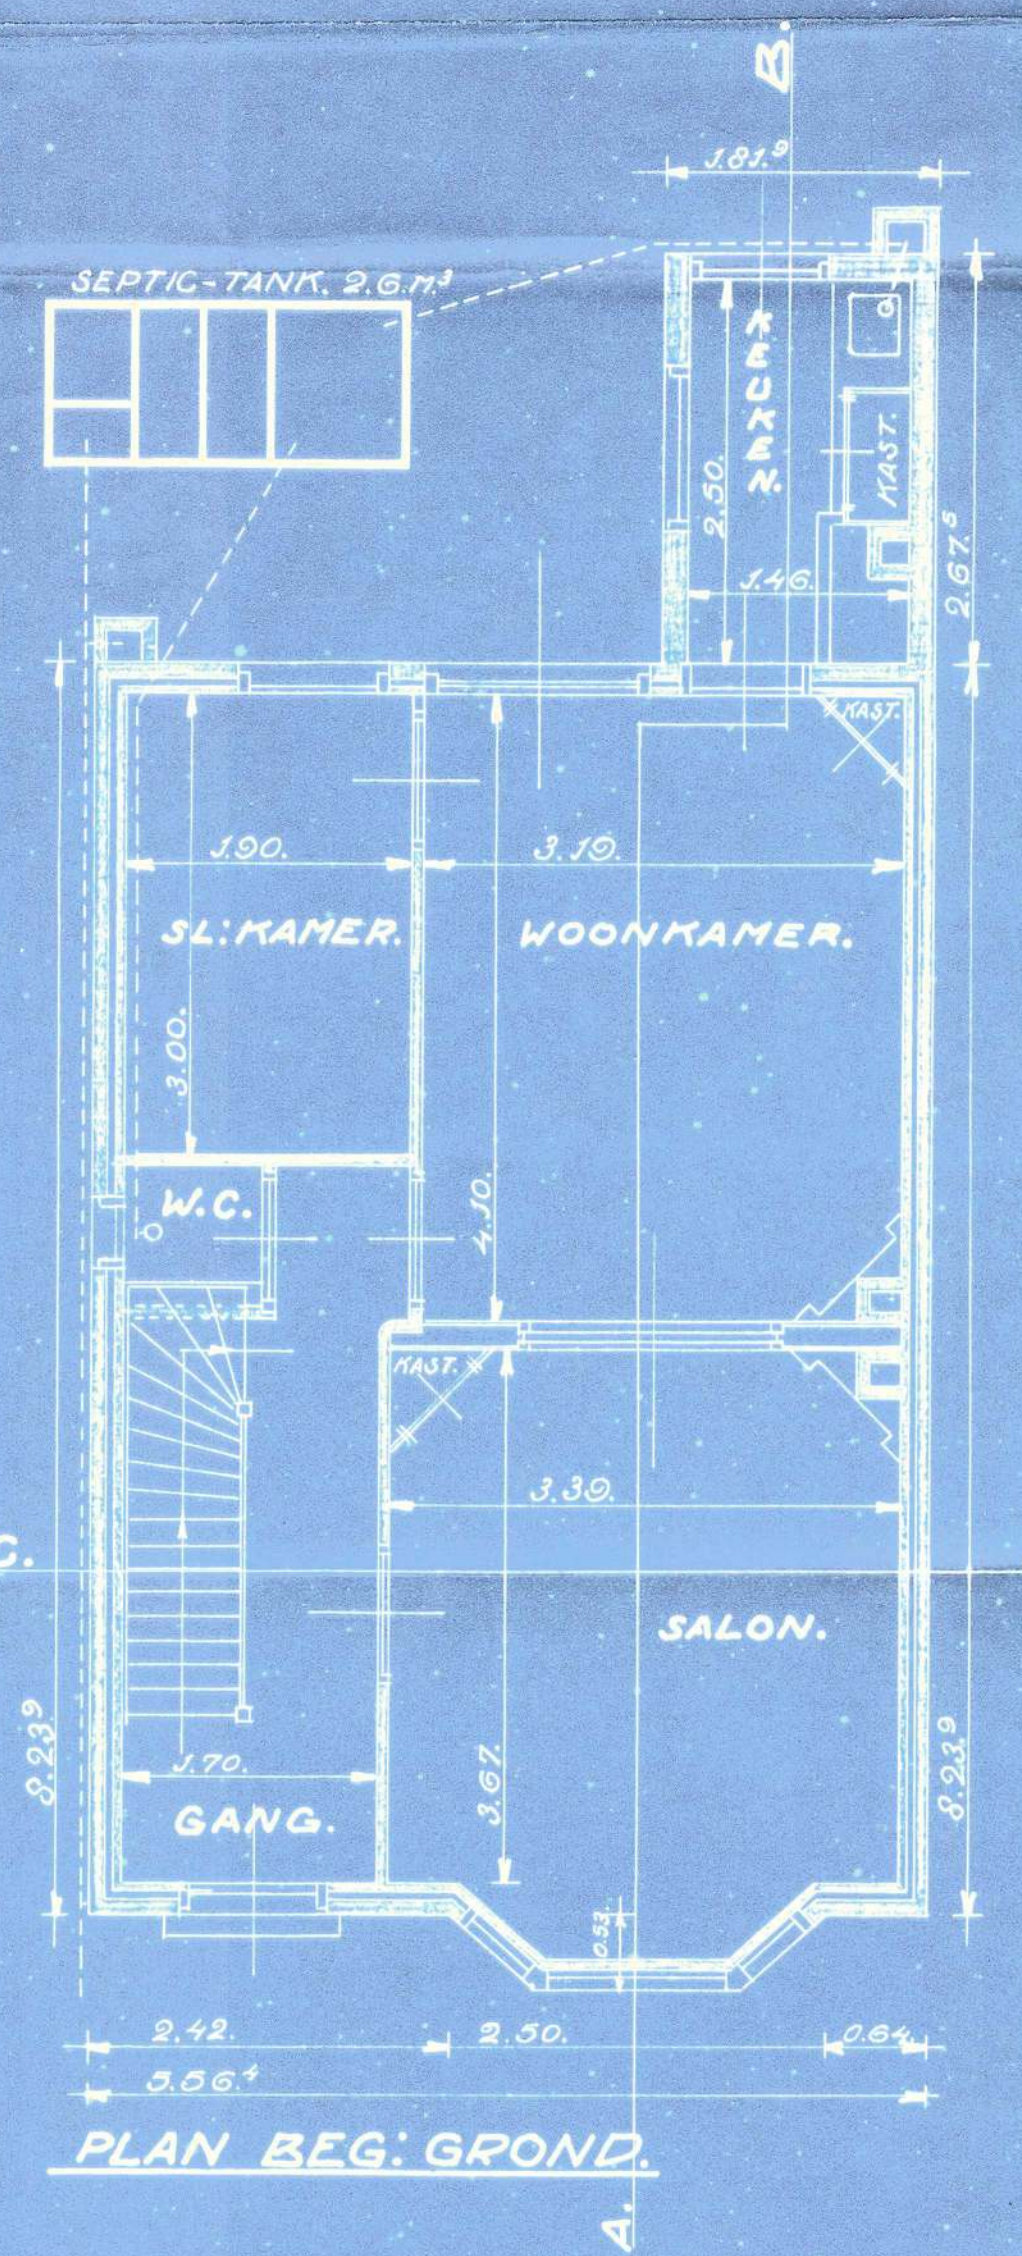


PLAN BEG: GROND.

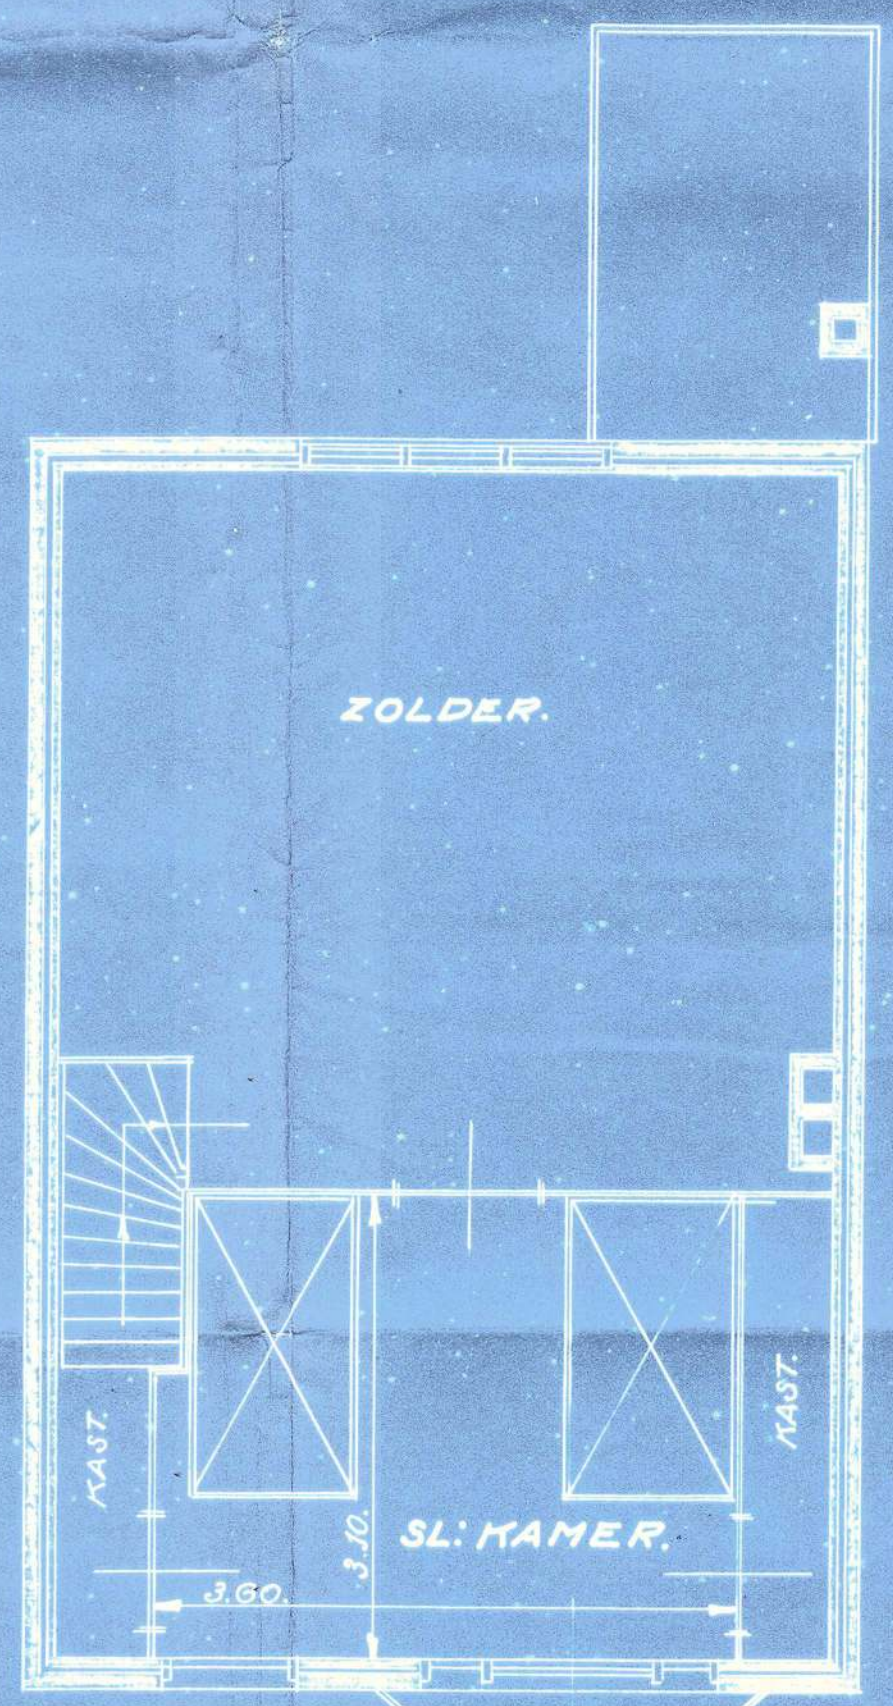


PLAN VERDIEPING.

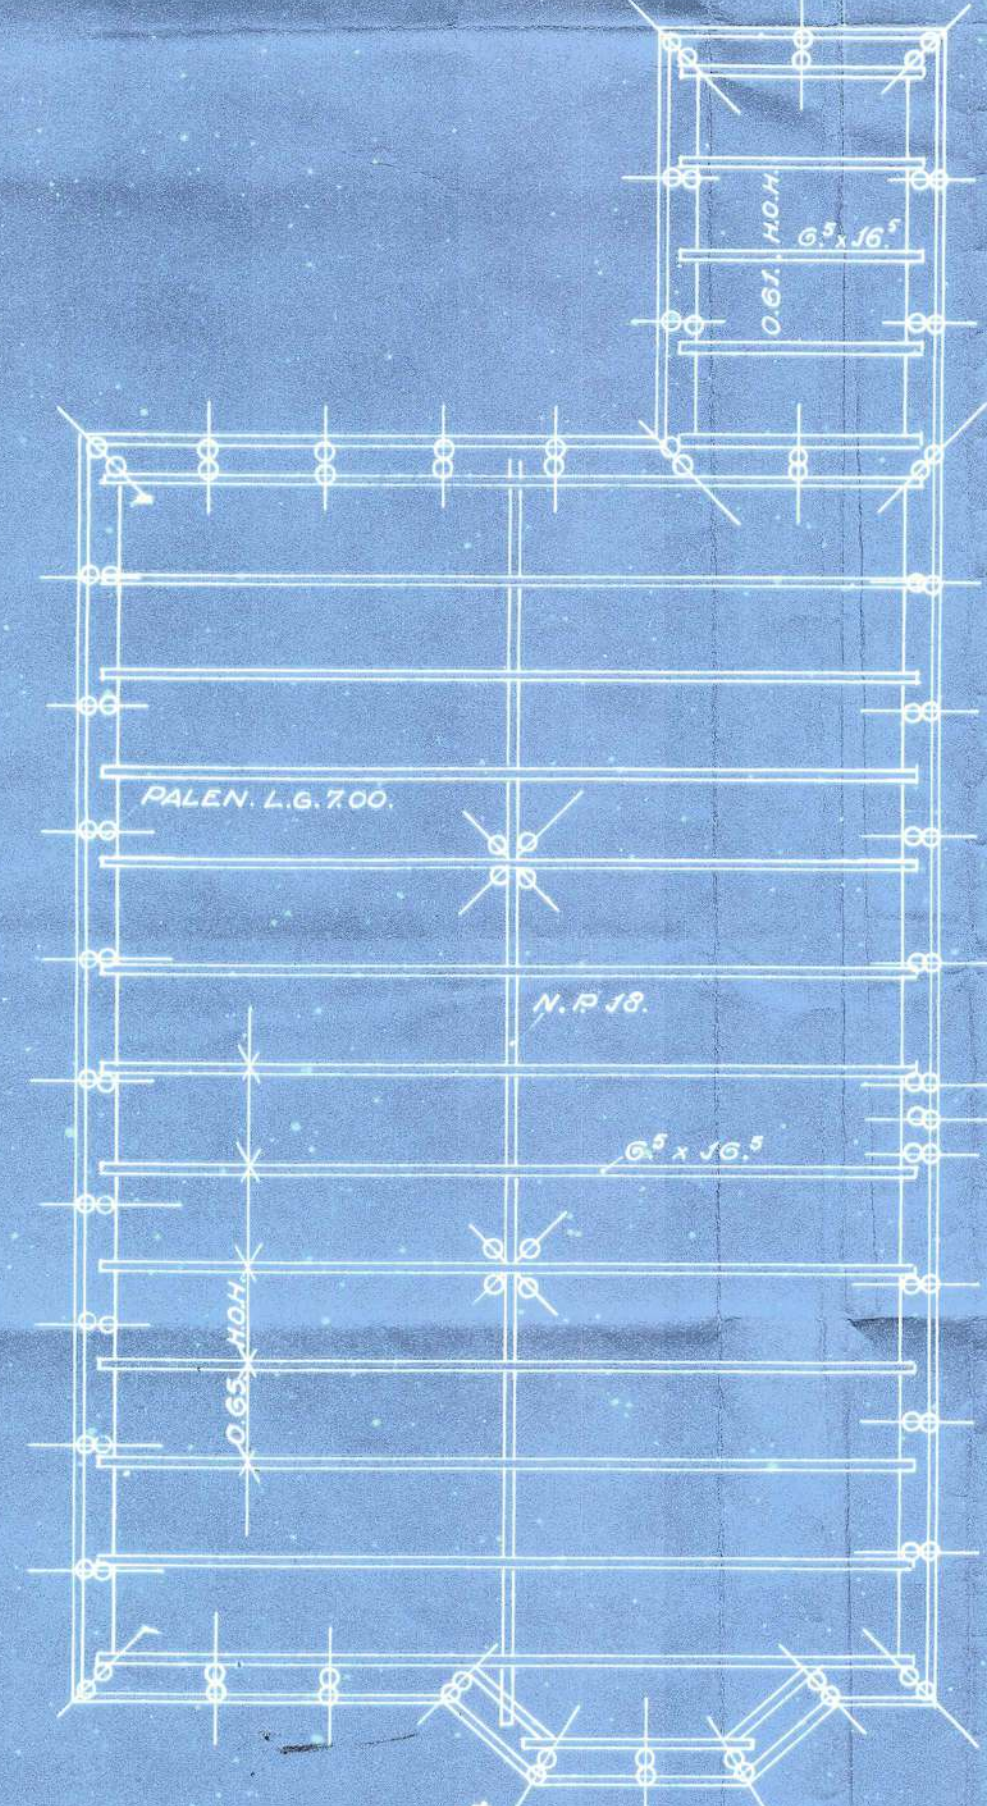

FUND: EN 1^{ste} BALKLAAG.

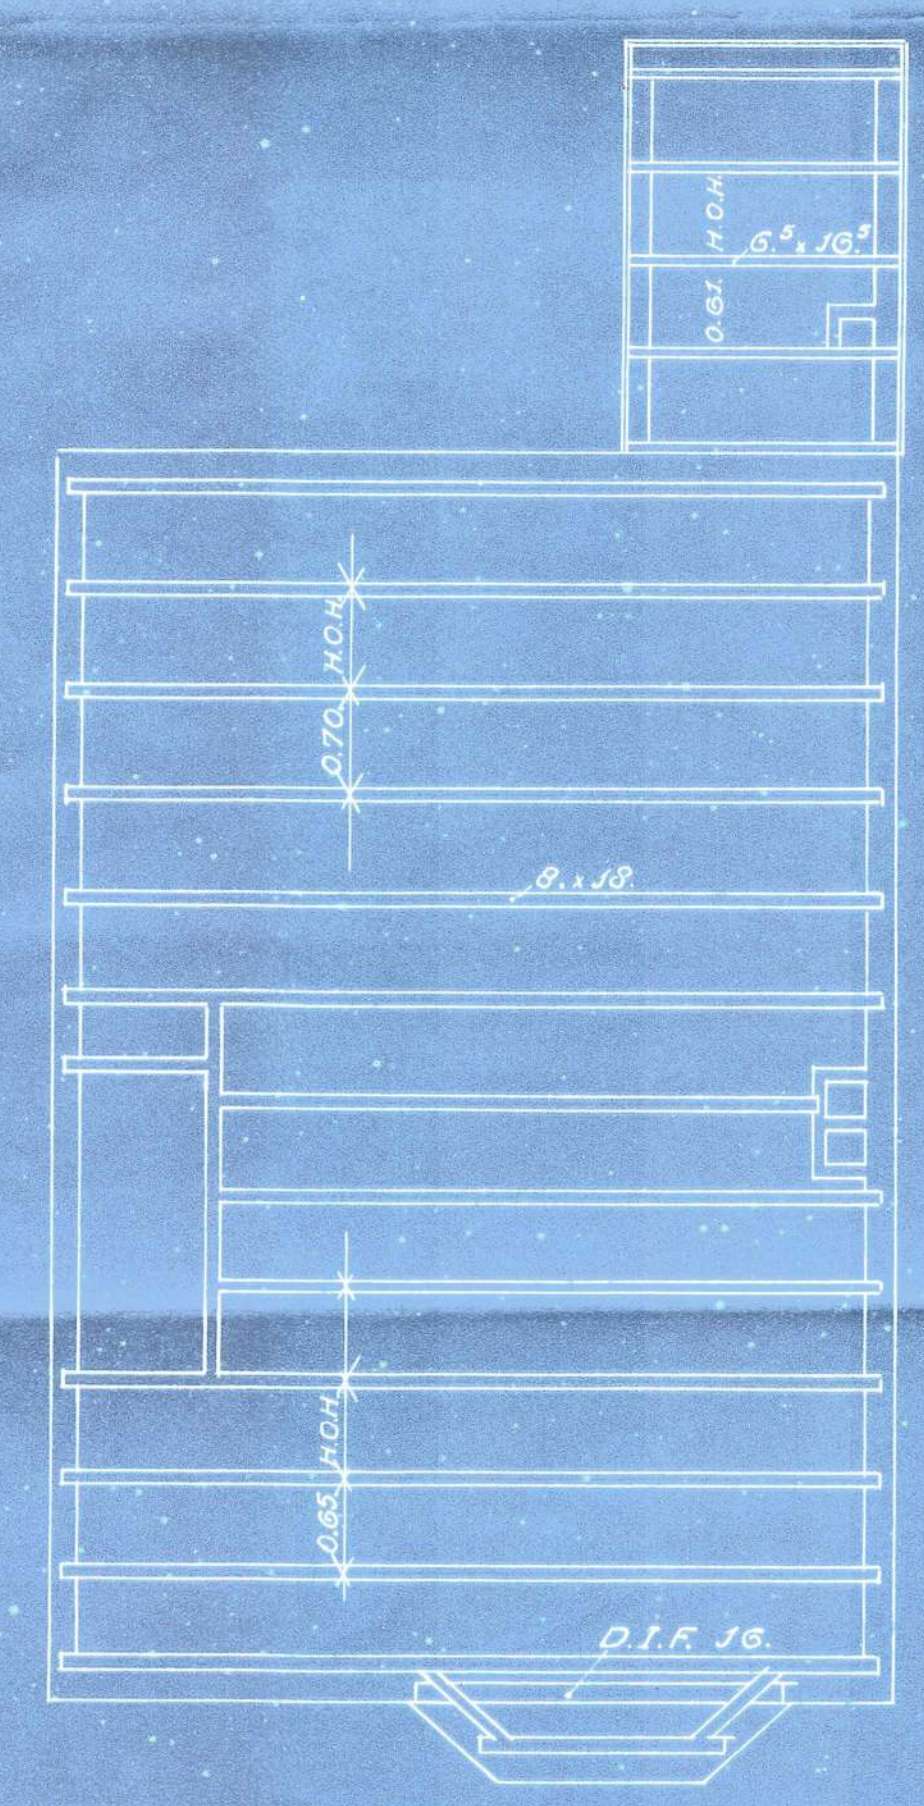

2^{de} BALKLAAG.

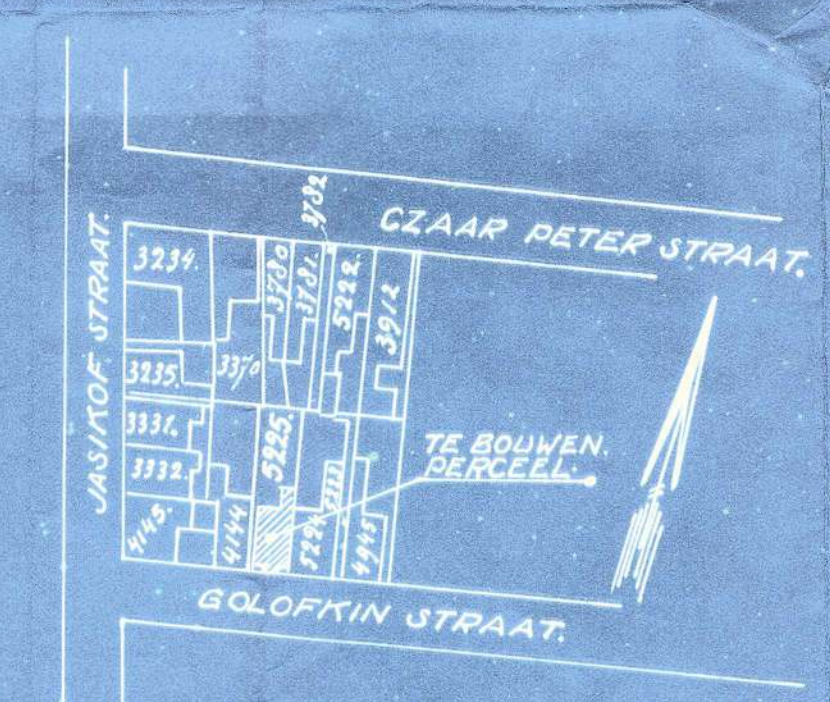

SITUATIE TEEKNING
GEM: ZAANDAM, SECTIE: K., N^o 5225.
ARTIKEL: 9302.
SCHAAL: 1:1000.

PLAN TOT HET BOUWEN VAN EEN
WOONHUIS AAN DE GOLOFKIN STRAAT
TE ZAANDAM, VOOR REKENING VAN
DEN WELED: HEER. H. KOR TE
ZAANDAM

SCHAAL: 1:50.

BEMERKING: DE AANVRAGER

BOUW EN AANNEEMBEDRIJF.
J. BAKKER, ZAANDAM.

ZAANDAM, APR: 27.
DE TEEKENAAR:

[Handwritten signature]